



MIEJSCOWY PLAN ZAGOSPODAROWANIA PRZESTRZENNEGO TERENU POŁOŻONEGO W OBRĘBIE WSI OW CZARY W GMINIE OŁAWA

LEGENDA

- Granicę obszaru objętego planem
- Linie rozgraniczające tereny o różnym przeznaczeniu lub różnych zasadach zagospodarowania

ZP Symbol terenu

- Obowiązujące linie zabudowy

- Nieprzekraczalne linie zabudowy

MN Teren zabudowy mieszkaniowej jednorodzinnej

ZP Teren zieleni urządzonej

KDZ Teren drogi publicznej zbiorczej

KDW Teren drogi wewnętrznej

OBSZARY PODLEGAJĄCE OCHRONIE NA PODSTAWIE ODRĘBNYCH PRZEPISÓW

B Granica strefy "B" ochrony konserwatorskiej, równoznacznej z obszarem ujętym w gminnej ewidencji zabytków

K Granica strefy "K" ochrony krajobrazu kulturowego

OW Granica strefy "OW" ochrony konserwatorskiej dla zabytków archeologicznych, równoznacznej z obszarem ujętym w gminnej ewidencji dla zabytków archeologicznych



OZNACZENIA INFORMACYJNE

0.512 Powierzchnia terenu w hektarach

Proponowany podział na działki budowlane

RYSUNEK PLANU

skala 1:1000

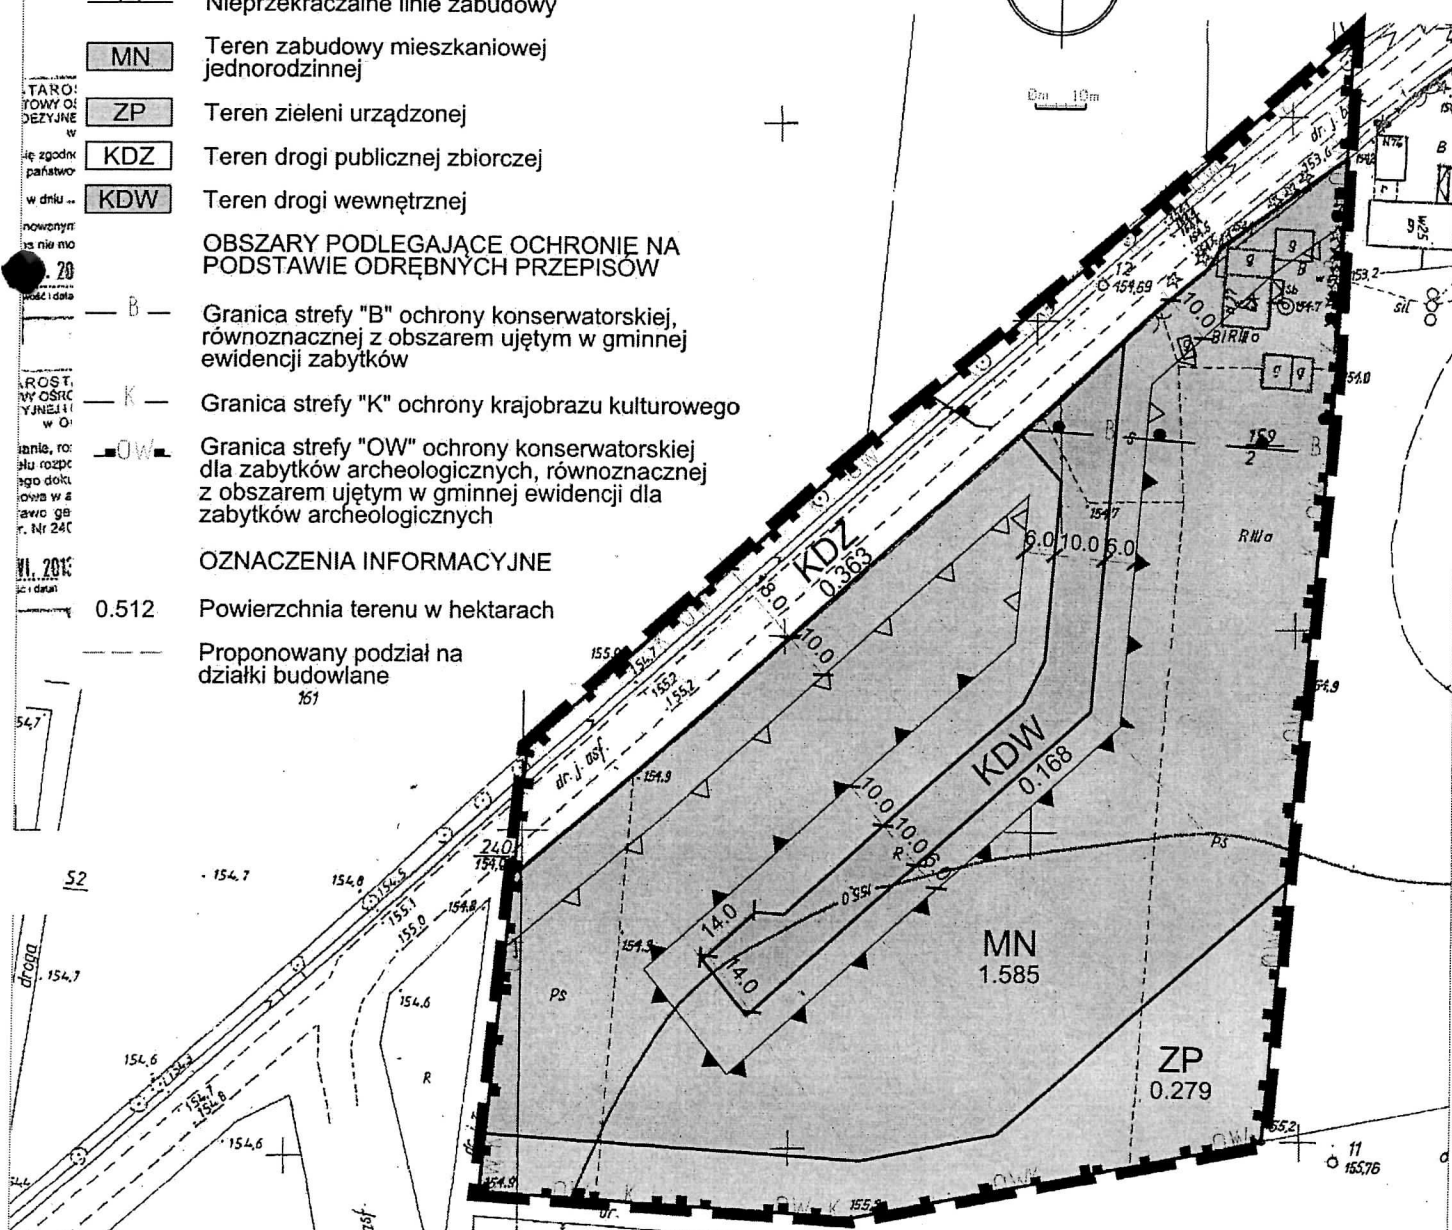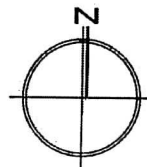

MIEJSCOWY PLAN ZAGOSPODAROWANIA PRZESTRZENNEGO TERENU POŁOŻONEGO W OBRĘBIE WSI OW CZARY W GMINIE OŁAWA

SKALA 1:1000

Załącznik nr 1
do uchwały LIX/356/2013
Rady Gminy Oława
z dnia 30.12.2013

ZESPÓŁ AUTORSKI:

mgr inż. Wojciech Kotla
mgr inż. Grzegorz Szewczyk
mgr inż. Monika Krużolek
mgr inż. Rafał Odachowski

ZOIU nr Z-398

ZOIU nr Z-410

- asystent projektanta

- ochrona środowiska

OLAWA 2013

PRZEWODNICZĄCY
RADY GMINY OŁAWA

mgr Dariusz Witkowski

